


T2 VB : SURFACE HABITABLE TOTALE : 49,50 m²

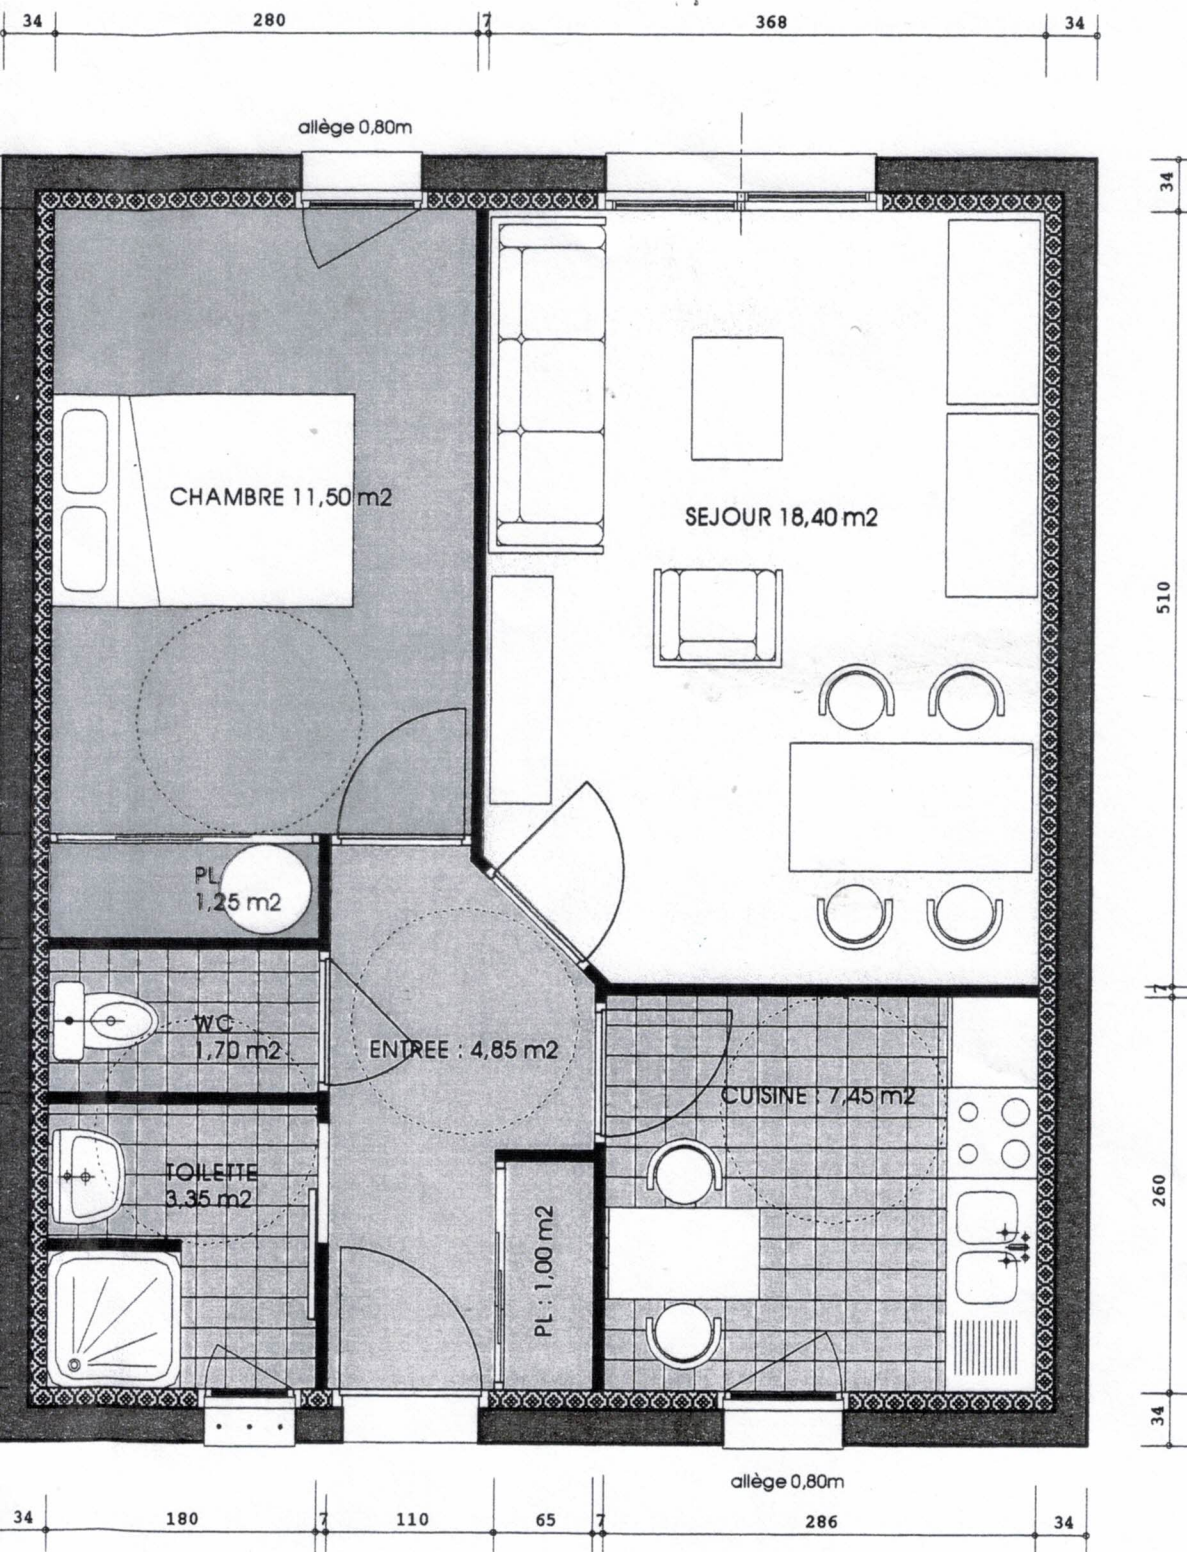

**OFFICE PUBLIC DEPARTEMENTAL
D'HLM DU MORBIHAN**

FOYER ARMOR

Jean LE CLOREC ARCHITECTE DPLG 56 640 ARZON

échelle : 1/50° - 6 AVRIL 2001