


SAINT-GILDAS-DE-RHUYS


Aménagement de l'entrée de bourg, chemin du Clos Er Goh, Van Gothem et route de Sarzeau

TRANCHE 2 - Aménagement de l'accès au centre bourg


Mars 2022 à Juin 2022

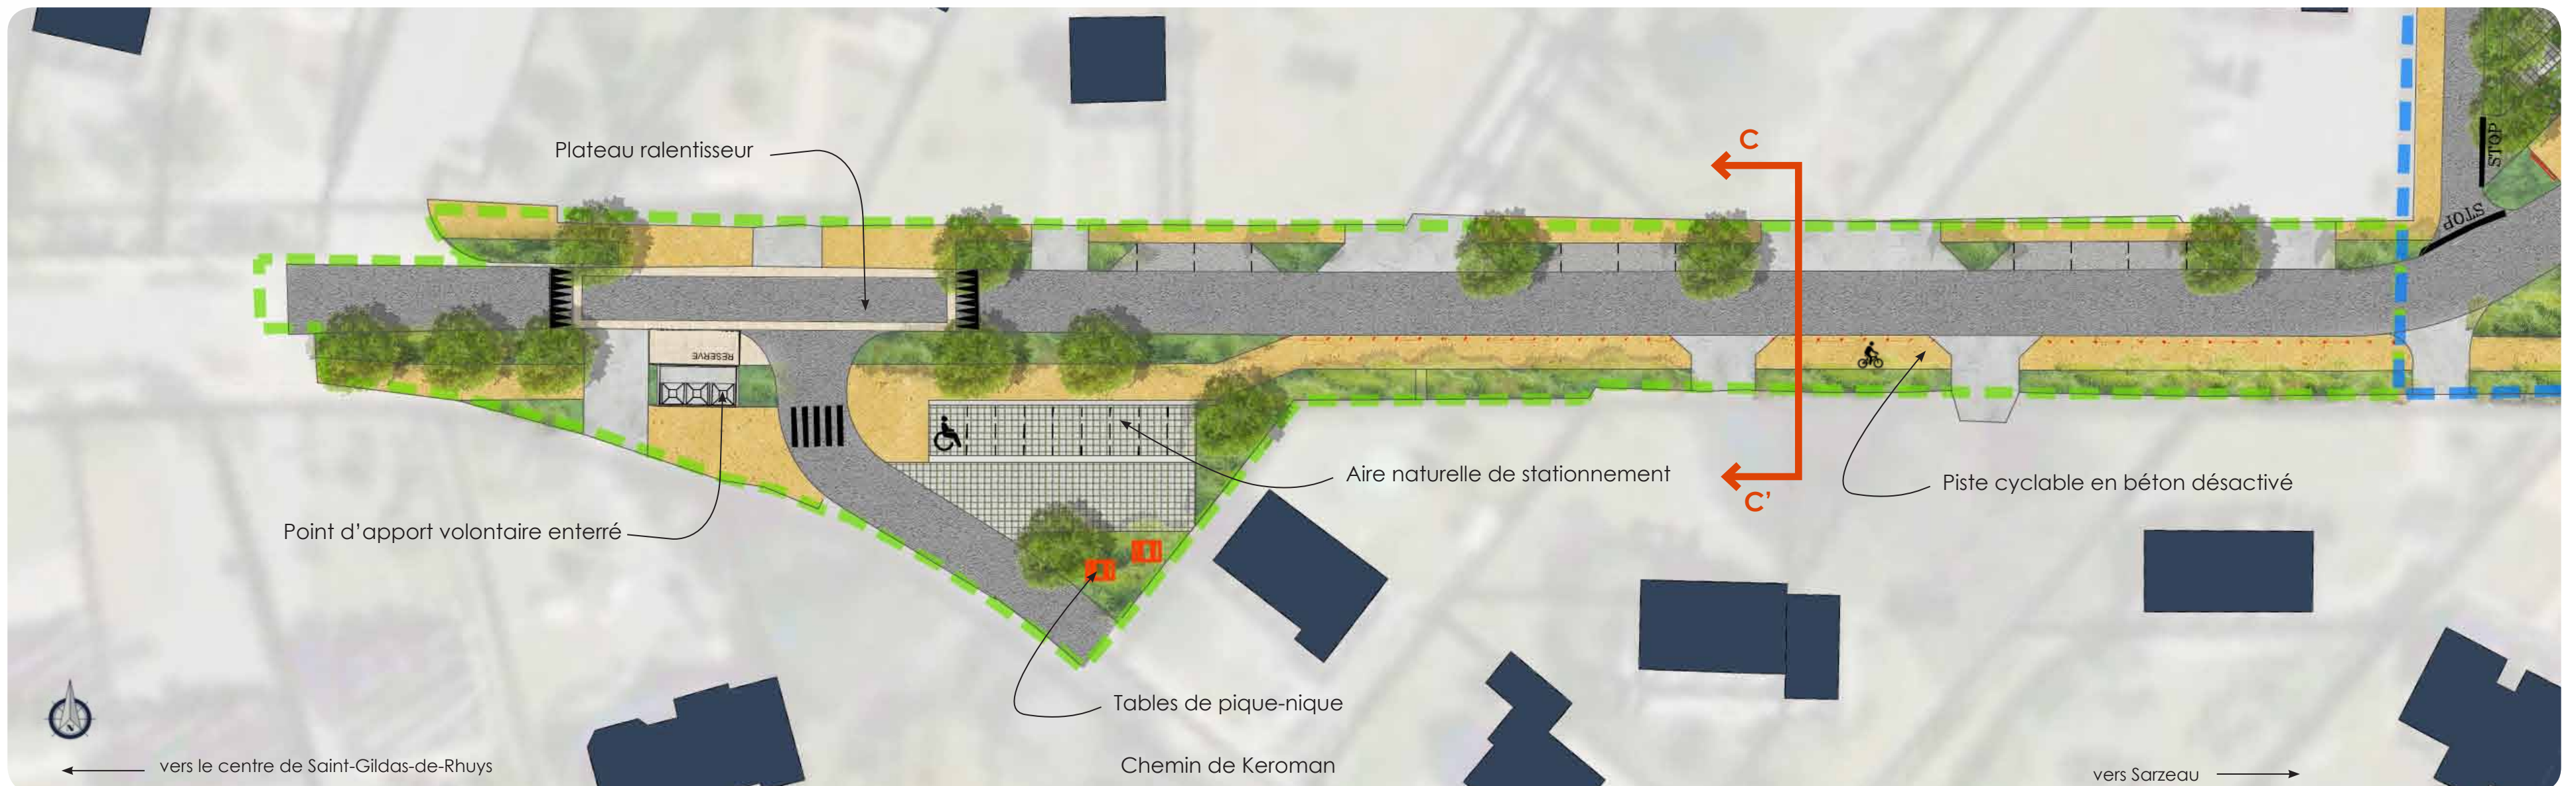

- Espaces verts Gazon
- Voirie Enrobé
- Piste cyclable Sable stabilisé
- Entrées de lots Béton balayé
- Marquage voirie Pavés
- Espaces verts Massifs plantés
- Piste cyclable Béton désactivé
- Stationnement Pavés joints gazon

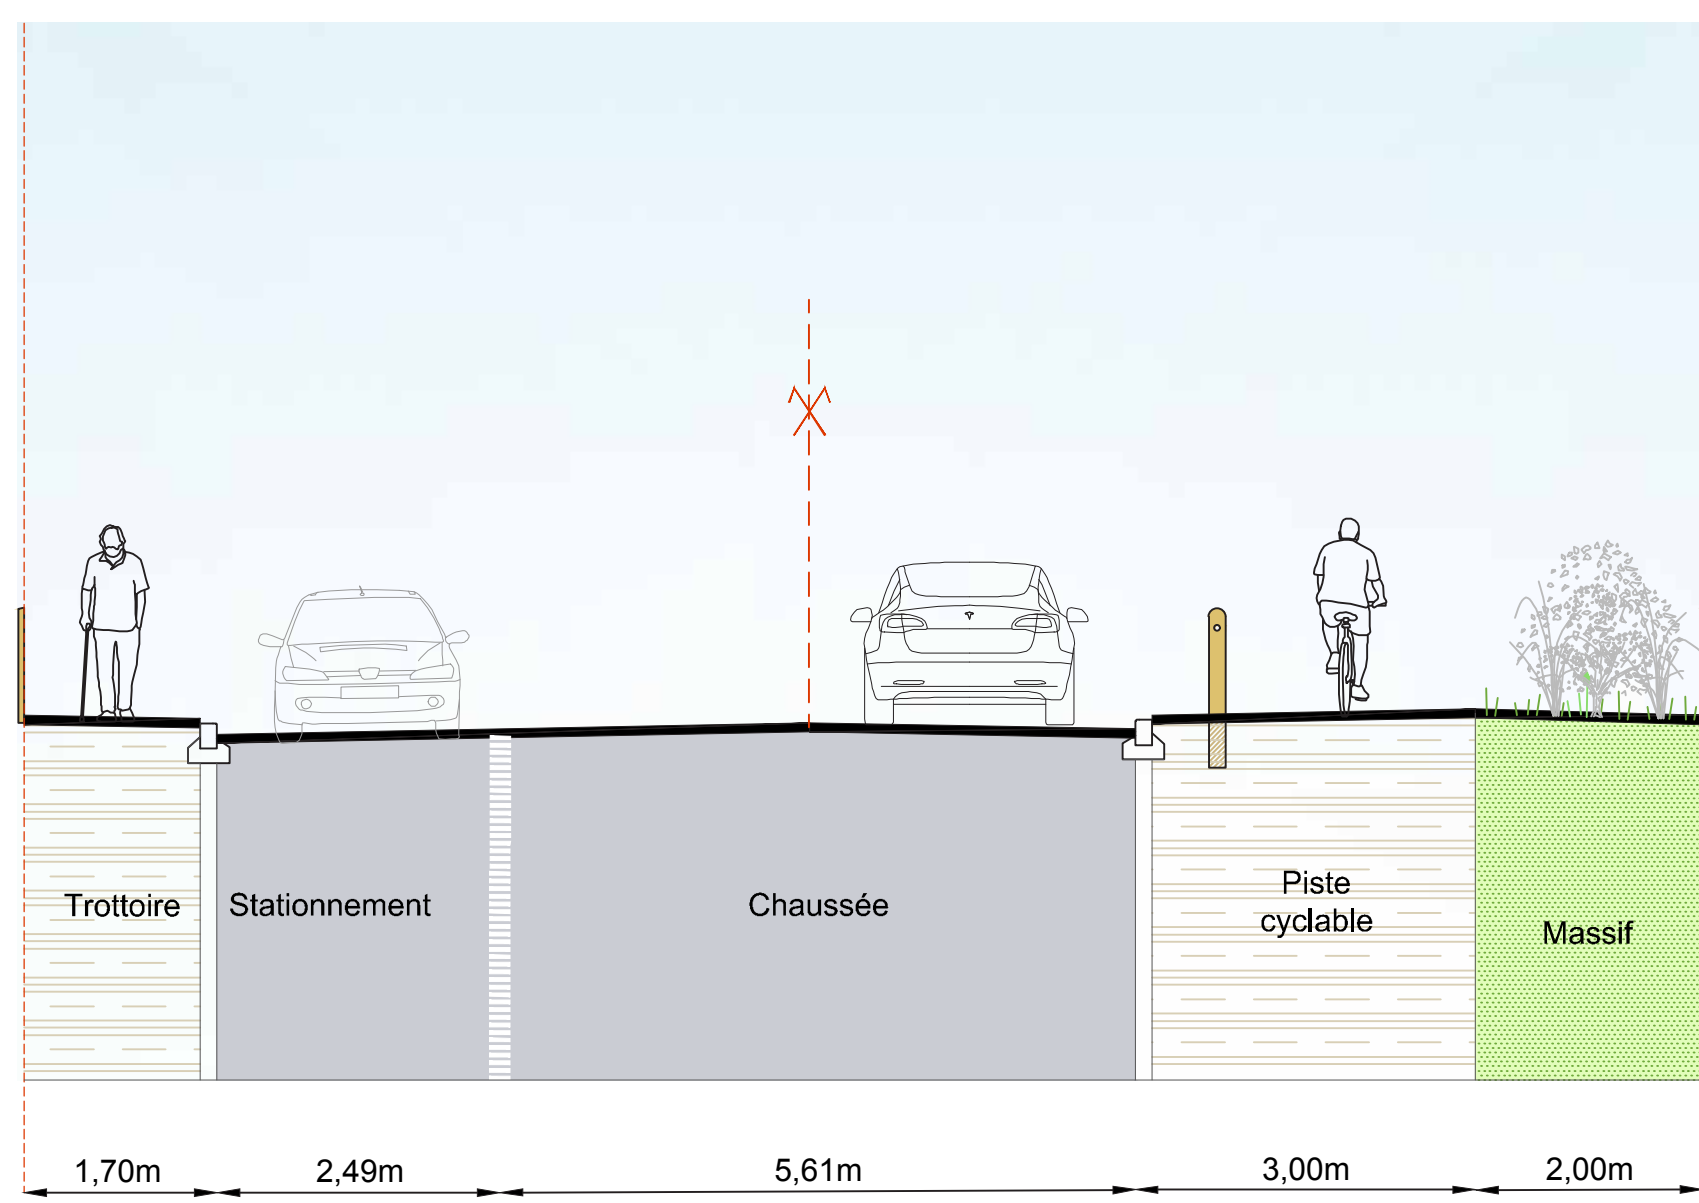

Profil de voirie CC'

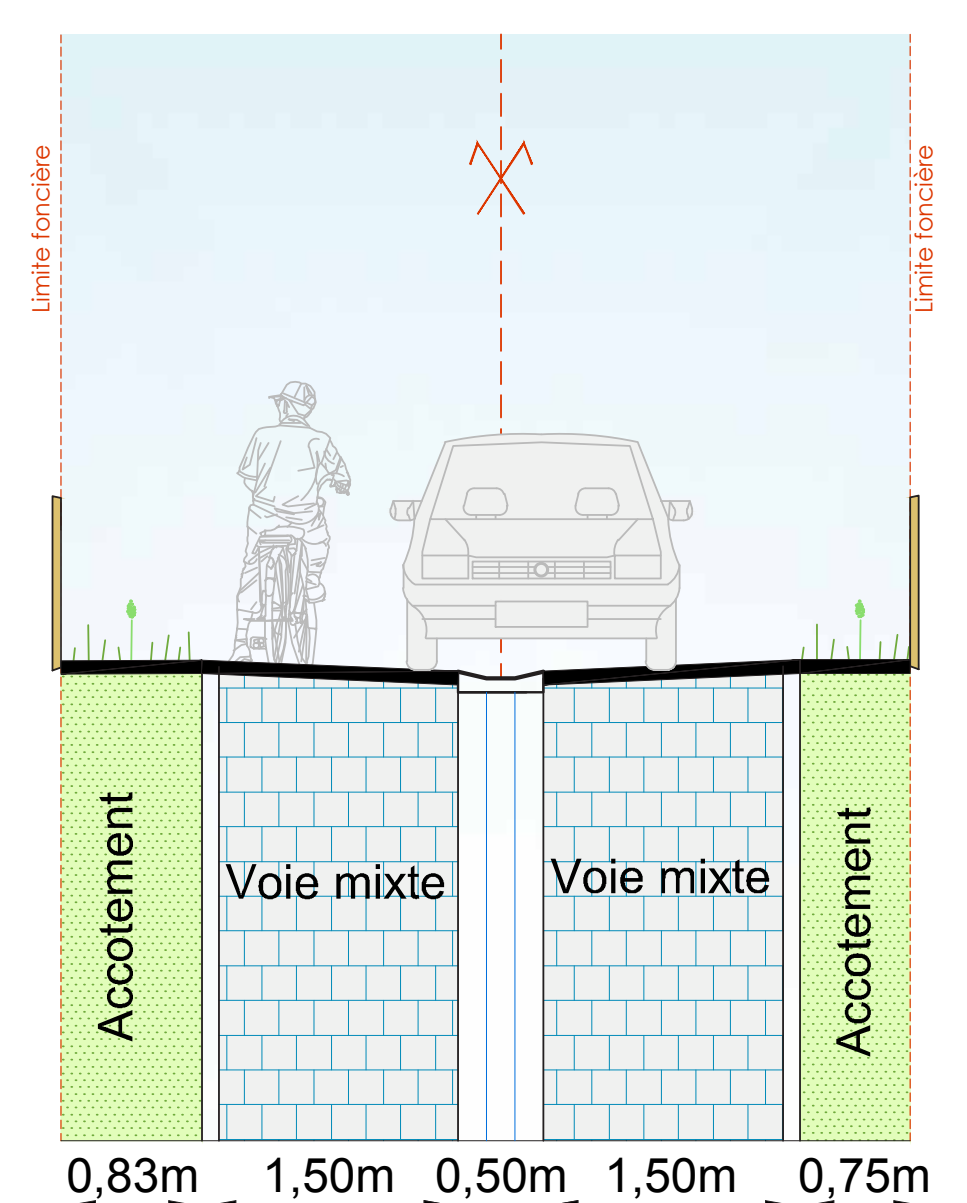

Profil de voirie DD'

TRANCHE 3 - Aménagement des chemins Clos Er Goh et Van Gothem

Septembre 2022 à Décembre 2023



Les éléments sont présentés sous réserve d'acceptation par le Conseil général du Morbihan