






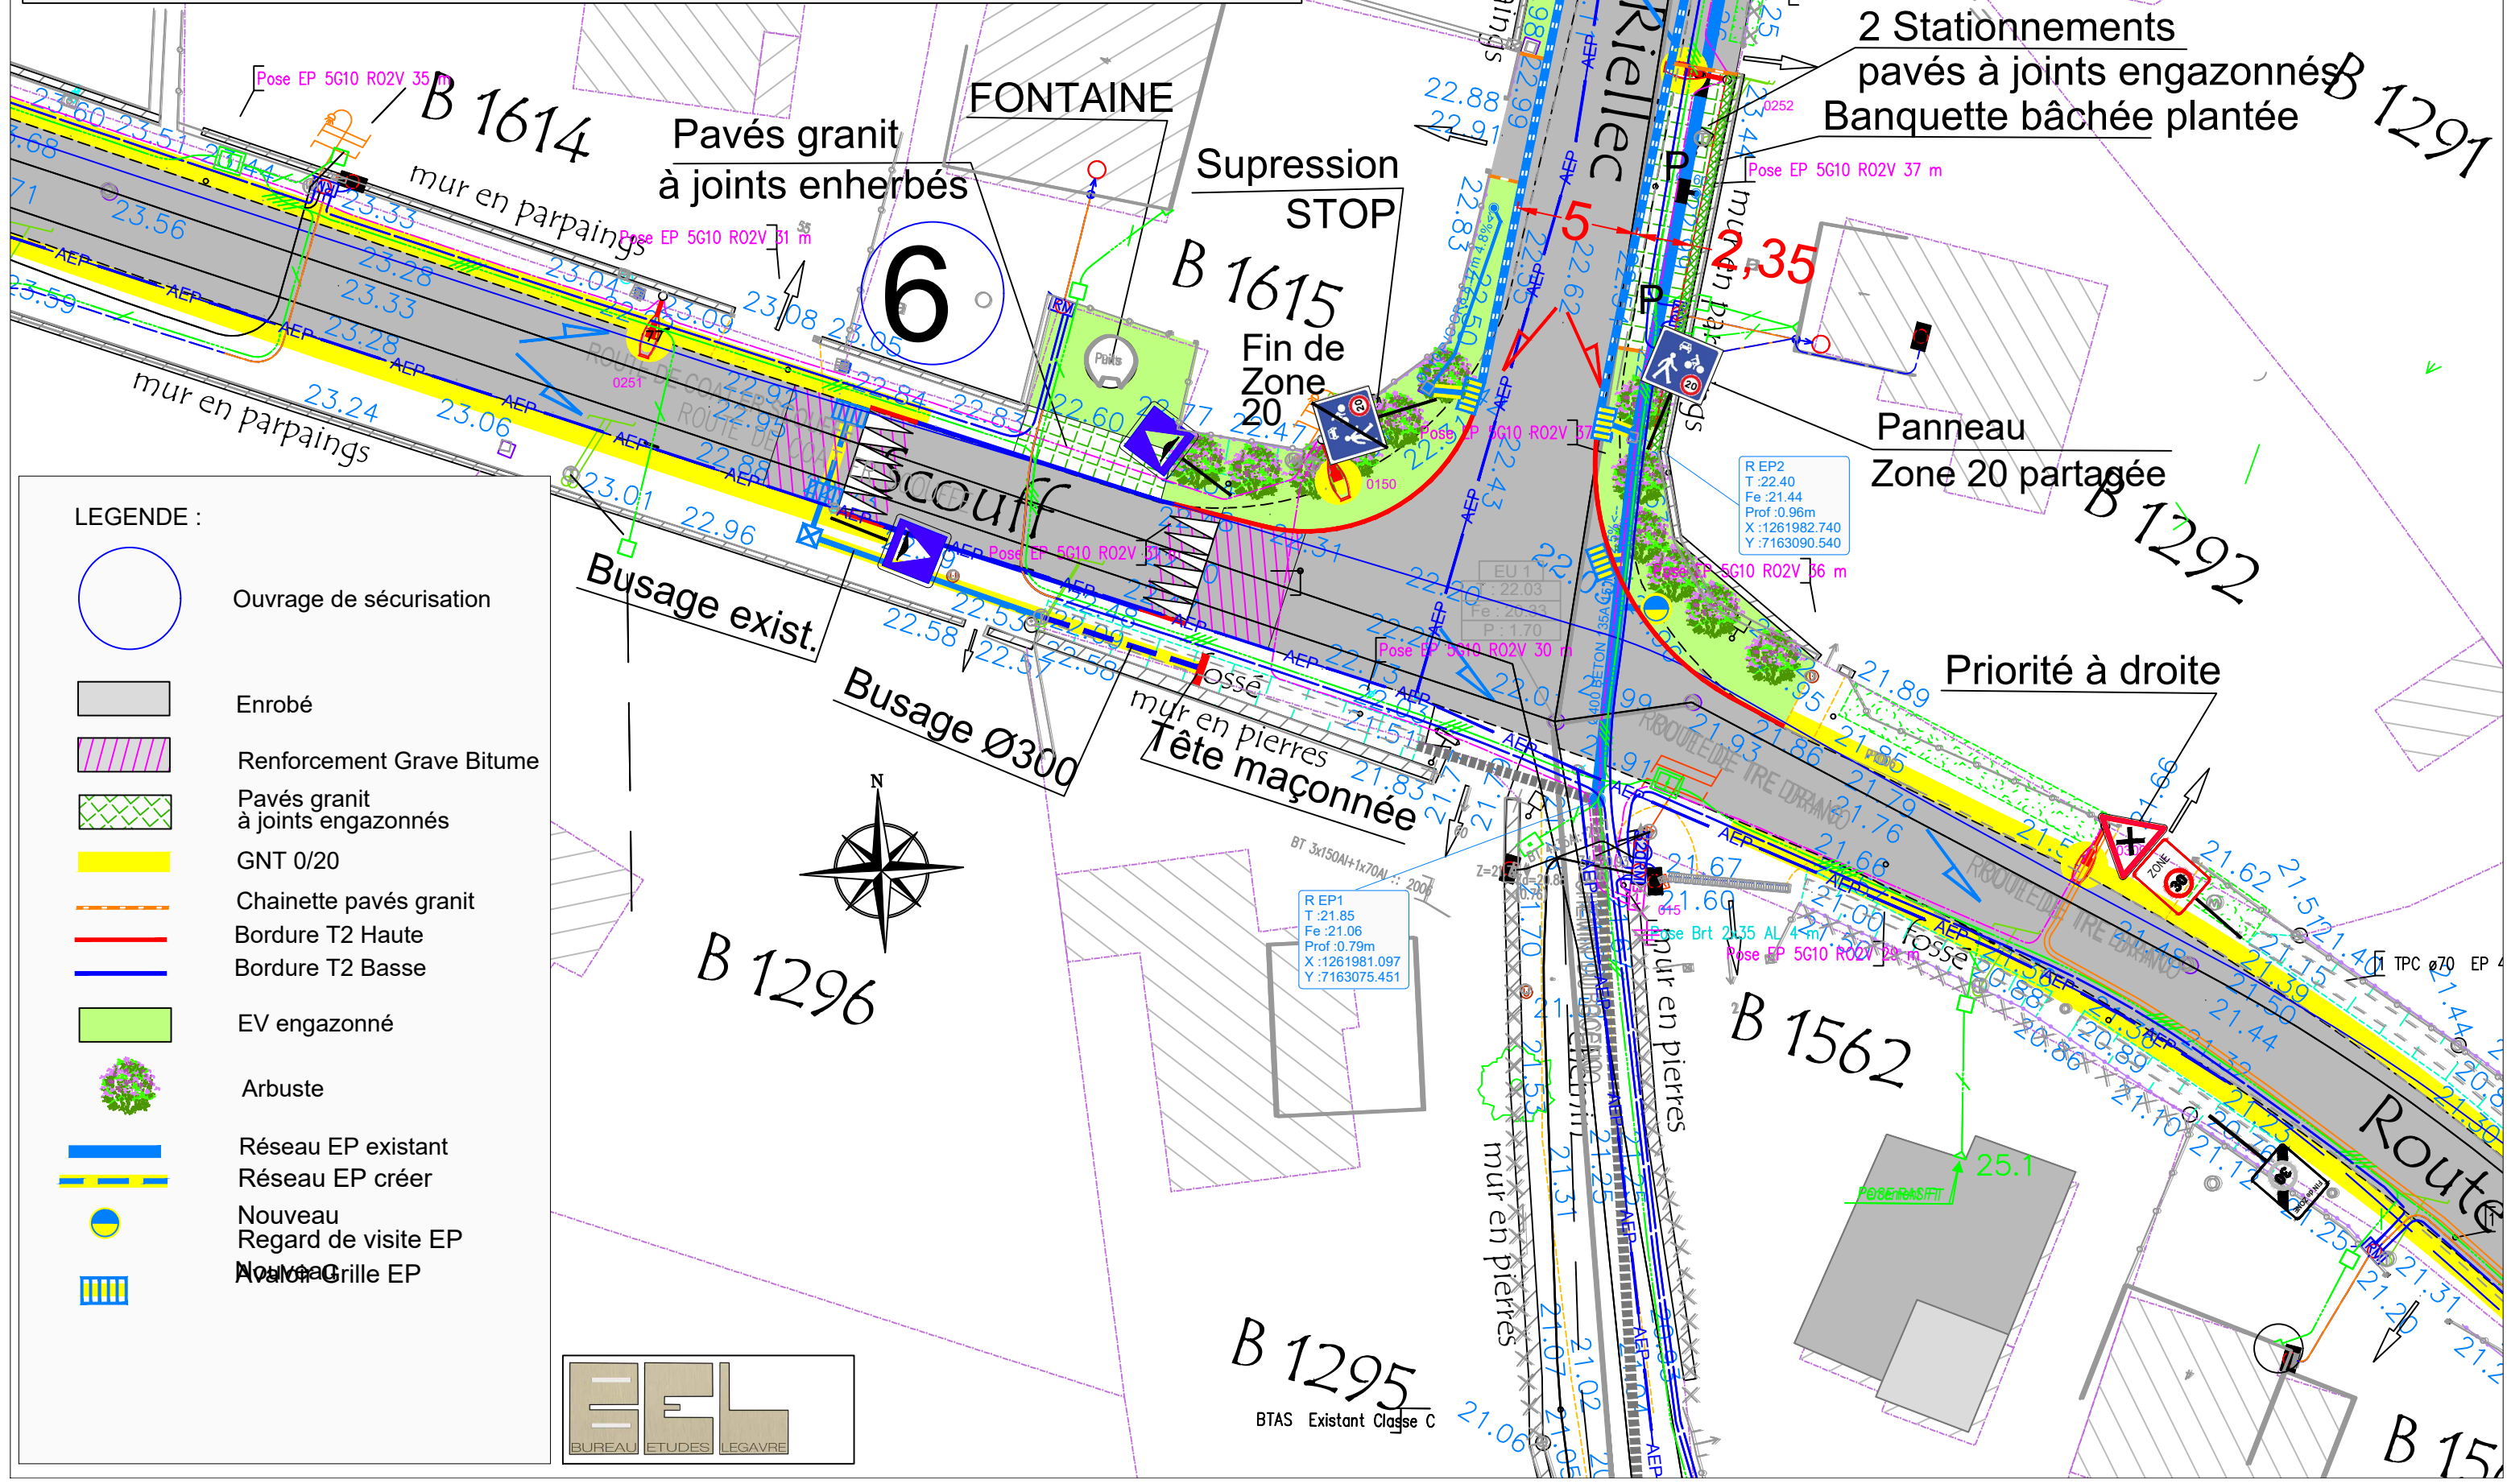


Saint-Gidas-sur-Rhuys
 KERDOUIN - Plateau Surélevé - Ouvrage de sécurisation N°6
 TRAVAUX SUR VOIRIE
 echelle : 1/250

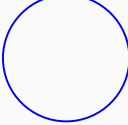

LEGENDE :

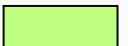-  Ouvrage de sécurisation
-  Enrobé
-  Renforcement Grave Bitume
-  Pavés granit à joints engazonnés
-  GNT 0/20
-  Chainette pavés granit
-  Bordure T2 Haute
-  Bordure T2 Basse
-  EV engazonné
-  Arbuste
-  Réseau EP existant
-  Réseau EP créer
-  Nouveau Regard de visite EP
-  Nouvelle Grille EP

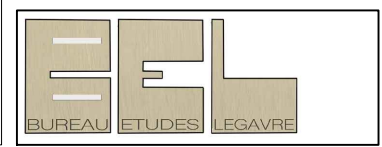

B 1295
 BTAS Existant Classe C