


# Département du Morbihan

Commune de Saint-Gildas-de-Rhuys

## PLAN LOCAL D'URBANISME

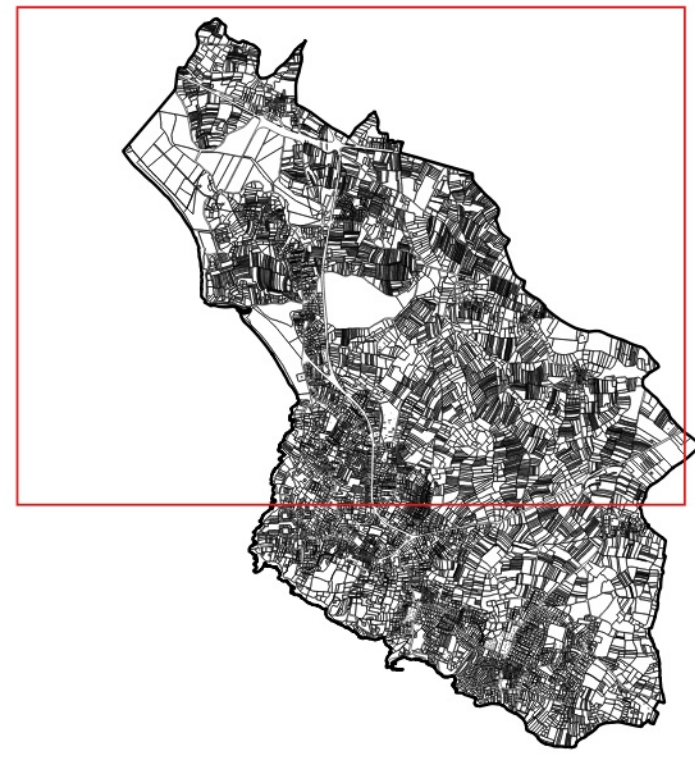

### Règlement graphique - planche Nord

Nord Echelle 1:5000



Saint-Gildas  
de Rhuys

Elaboration du PLU approuvée le 28 septembre 2013  
Modification simplifiée n°1 du PLU approuvée le 23 octobre 2016  
Modification n°1 du PLU approuvée le 22 septembre 2016  
Modification n°2 du PLU approuvée le 06 octobre 2022



- Limite des zones du PLU
- Espace vert protégé (L123-1-5-III 2°)
- Espace boisé classé (EBC)
- Emplacement réservé
- Secteur soumis à OAP
- Zone de submersion marine
- Zone non aedificandi des hameaux
- Point de vue à préserver
- Villas protégées (L123-1-5-III 2°)
- Petit patrimoine protégé (L123-1-5-III 2°)
- Coupure urbanisation
- Ensemble paysager caractéristique (L123-1-5-III 2°)
- Haie protégée (L123-1-5-III 2°)
- Linéaire commercial
- Marges de recul des voiries
- Protection des chemins et de leurs abords (L123-1-5-III 2°)
- Zone de présomption de site archéologique

Numéro	Bénéficiaire	Objet	Surface (m <sup>2</sup> )
01	Commune	Cimetière	2641
02	Commune	Elargissement de voie	751
03	Commune	Accès école	441
04	Commune	Amenagement du carrefour	1064
05	Commune	Aire de stationnement saisonnière	9565
06	Commune	Aire de stationnement naturelle	4440
07	SIAEP	Saulaie	128219
08	Commune	Aire de stationnement saisonnière	4519
09	Commune	Désenclavement de la zone SAU	500
10	Commune	Réseaux	1268
11	SIAEP	Agrandissement de la station d'épuration	26167
12	Commune	Réalisation d'une voie d'accès	1744

