


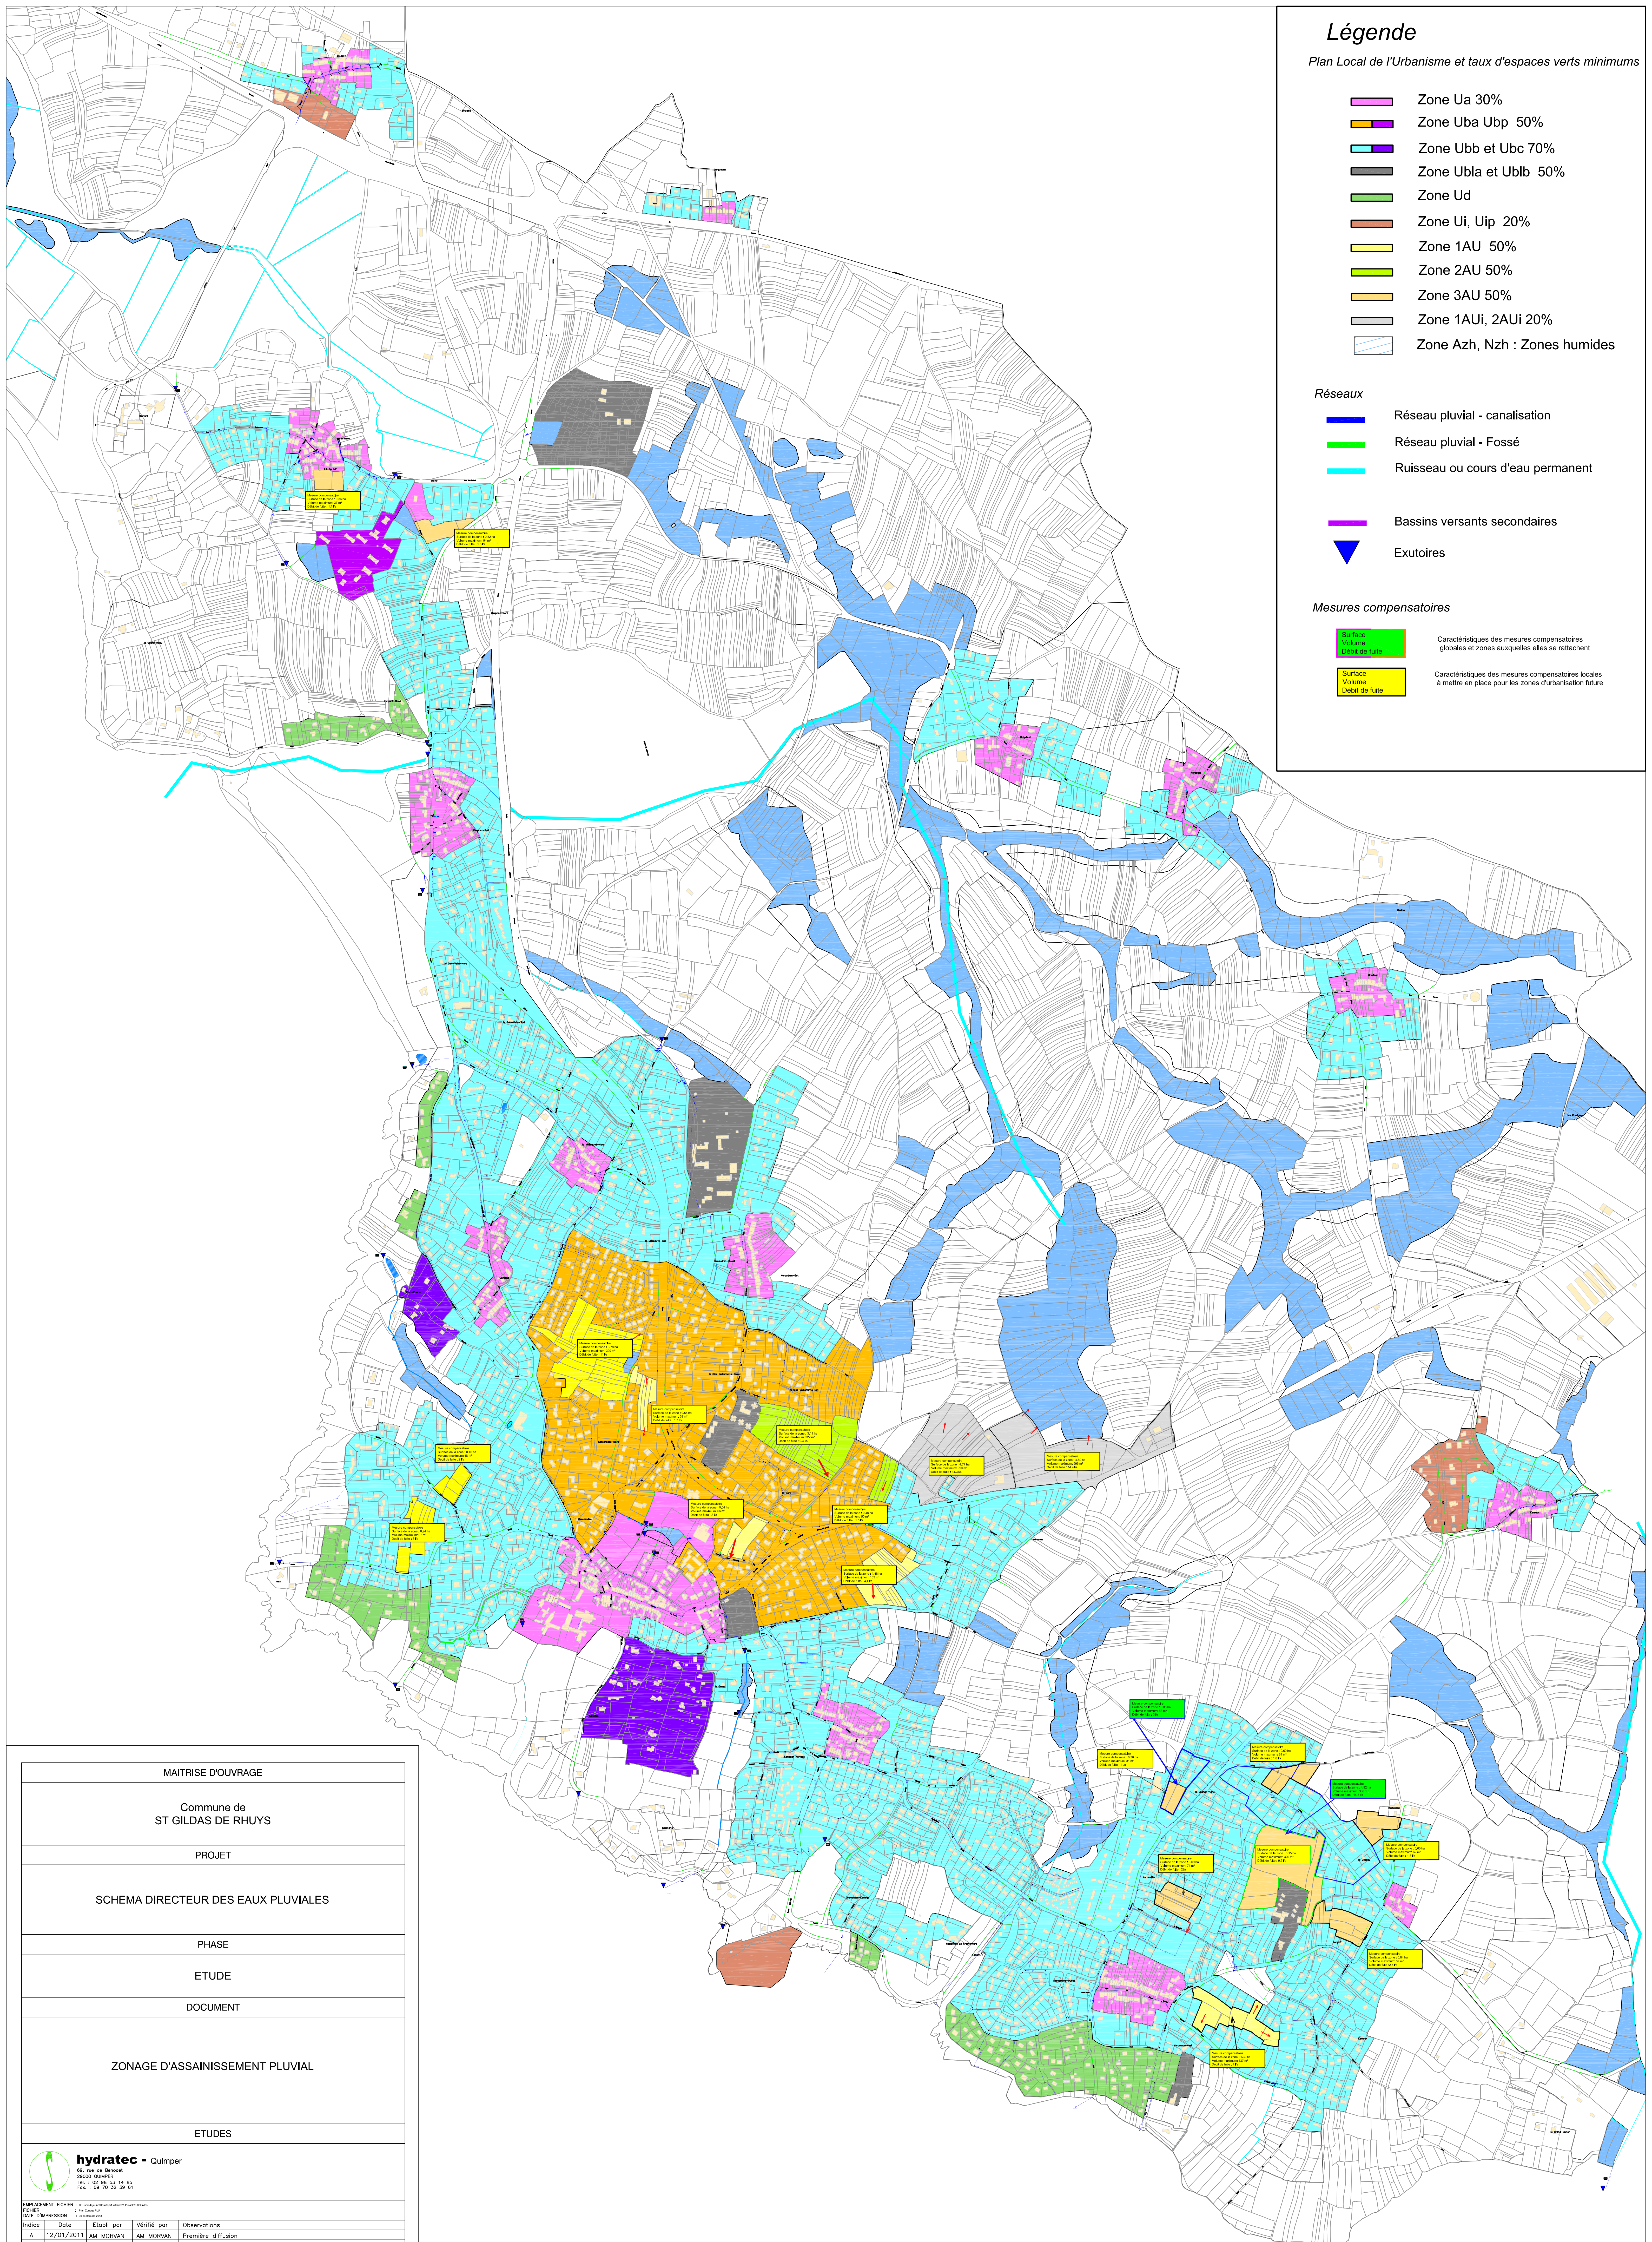

Légende

Plan Local de l'Urbanisme et taux d'espaces verts minimums

Zone Ua 30%

Zone Uba Ubp 50%

Zone Ubb et Ubc 70%

Zone Ubla et Ublb 50%

Zone Ud

Zone Ui, Uip 20%

Zone 1AU 50%

Zone 2AU 50%

Zone 3AU 50%

Zone 1AUi, 2AUi 20%

Zone Azh, Nzh : Zones humides

Réseaux

Réseau pluvial - canalisation

Réseau pluvial - Fossé

Ruisseau ou cours d'eau permanent

Bassins versants secondaires

Exutoires

Mesures compensatoires

Surface
Volume
Débit de fuite

Caractéristiques des mesures compensatoires globales et zones auxquelles elles se rattachent

Surface
Volume
Débit de fuite

Caractéristiques des mesures compensatoires locales à mettre en place pour les zones d'urbanisation future

MAITRISE D'OUVRAGE

Commune de
ST GILDAS DE RHUYS

PROJET

SCHEMA DIRECTEUR DES EAUX PLUVIALES


PHASE

ETUDE

DOCUMENT

ZONAGE D'ASSAINISSEMENT PLUVIAL

ETUDES

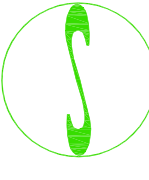**hydratec** - Quimper
69, rue de Brest
29000 QUIMPER
Tél : 02 98 53 14 85
Fax : 02 98 53 39 61

Index	Date	Etabli par	Vérifié par	Observations
A	12/01/2011	AM MORVAN	AM MORVAN	Première diffusion
B	05/03/2012	AM MORVAN	AM MORVAN	Plan modifié suite à version 1 du PLU
C	01/08/2012	AM MORVAN	AM MORVAN	Plan modifié suite à version 2 du PLU
D	13/09/2012	AM MORVAN	AM MORVAN	Version définitive suite à l'arrêt du PLU le 13/09/2012
E	19/09/2013			
F				

ÉCHELLE :
1/5000

04

26464

P2

1" = 50m

1" = 200m

1" = 500m

1" = 1000m